


**Утверждена:**

Постановлением администрации  
Любимского муниципального района

от \_\_\_\_\_ № \_\_\_\_\_

**Схема расположения земельного участка на кадастровом плане территории**

Условный номер земельного участка	76:06:030701:3У1	
Площадь земельного участка	700 м <sup>2</sup>	
Обозначение характерных точек границы	Координаты, м	
	X	Y
н1	455253,41	2223899,77
1	455255,91	2223901,92
2	455241,07	2223920,82
3	455234,90	2223926,99
4	455240,94	2223933,16
5	455245,62	2223928,28
6	455254,87	2223935,57
7	455252,44	2223938,44
8	455240,31	2223949,34
н2	455237,06	2223951,70
н3	455219,06	2223930,52
н1	455253,41	2223899,77

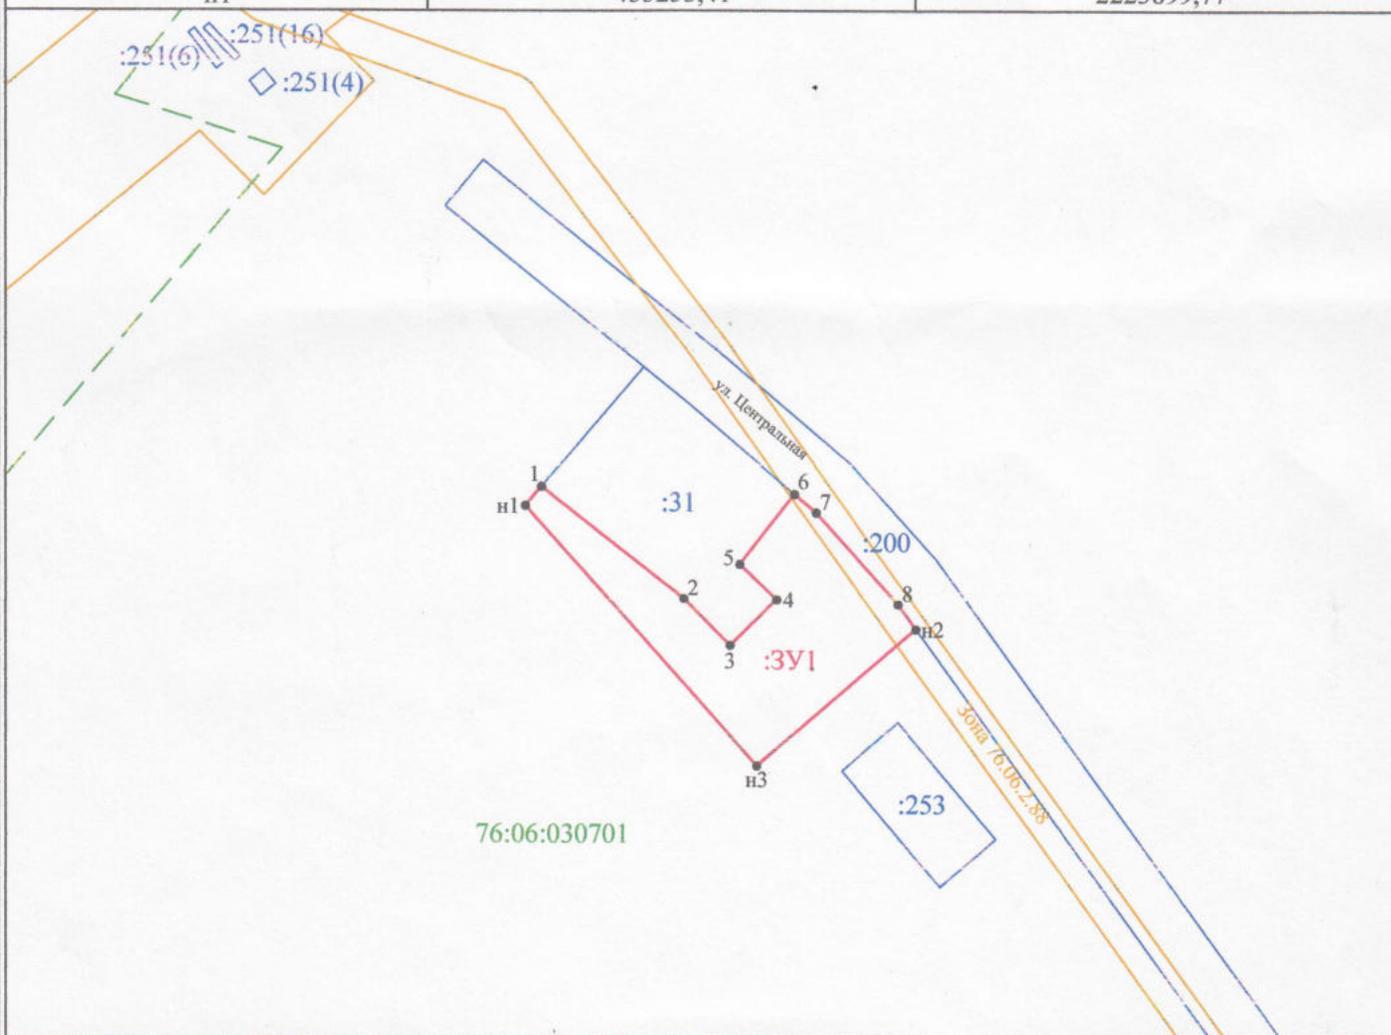

Система координат: МСК-76

Масштаб 1:1000

**Условные обозначения:**

- - граница испрашиваемого земельного участка
- - существующая часть границы, имеющиеся в ГКН сведения о которой достаточны для определения её местоположения
- 76:06:030701 - обозначение кадастрового квартала
- :200 - кадастровый номер земельного участка, сведения о котором содержатся в ГКН
- 1 - характерная точка границы, сведения о которой позволяют однозначно определить её на местности